



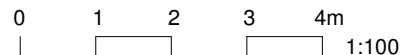

PROJEKTANT:

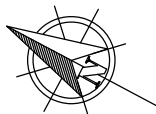


BUDYNEK E1.0.2 PARTER

OBMIAR LOKALU WEDŁUG NORMY PN-B-02365


MIESZKANIE NR 2

Number	NAZWA POM.	POWIERZCHNIA
1	HOL	4.24 m ²
2	AN.KUCH+SALON	20.69 m ²
3	ŁAZIENKA	5.65 m ²
RAZEM: 3		30.58 m ²

UWAGA: PODANE WYMIARY SĄ ORIENTACYJNE I MOGĄ RÓŻNIĆ SIĘ OD PROJEKTU BUDOWLANEGO.

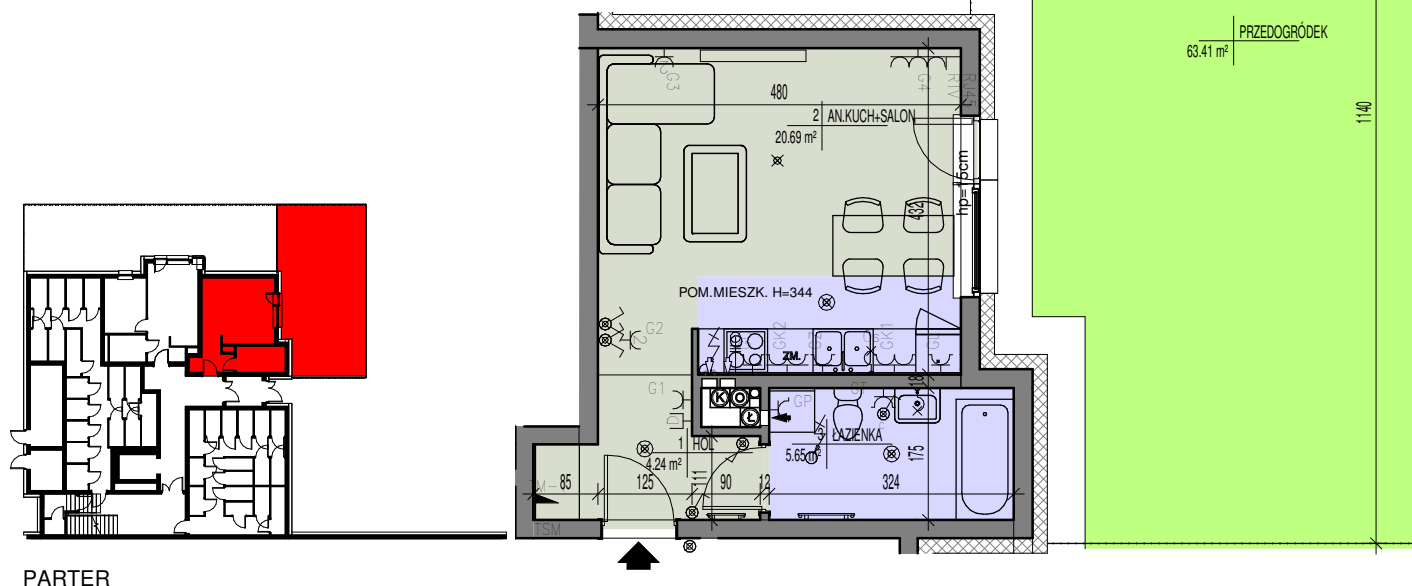

PARTER

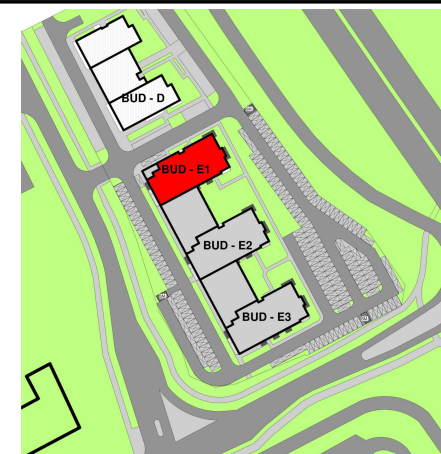

LEGENDA DLA MIESZKAŃ:		Projektowany grzejnik	
⊗	Wypust kablowy do oświetlenia holu, toalety, aneksu kuchennego		Gniazdo wtyczkowe podwójne
⊗	Wypust kablowy do oświetlenia pokoju, salonu, sypialni		Gniazdo RTV - DATA - SAT
□	Oprawa oświetleniowa balkonu, IP44		Domofon
⌚	Wypust kablowy do oświetlenia typu kinkiet		Tablica mieszkaniowa natynkowa
⊗ ⊗	Dzwonek		Tablica multimedialna natynkowa
	Włącznik oświetleniowy		Wpust do zasilania kuchni elektrycznej/indukcyjnej



MB-NIERUCHOMOŚCI SP. Z O.O. S.K.A. 09-100 PŁOŃSK ul. KOLEJOWA 1
TEL/FAX: 023 663 29 38, +48 509 239 098; EMAIL: info@mb-mieszkania.pl
BIURO SPRZEDAŻY: GALERIA MILLENNIUM PON.-PIĄTEK OD 8:00 DO 16:00
WWW.KLONOWEOGRODY.PL